


Schema impianto elettrico (versione catalizzata)  
 Wiring diagram (version with catalytic converter)  
 Schéma installation électrique (version catalysée)  
 Stromlaufplan (Version mit Katalysator)

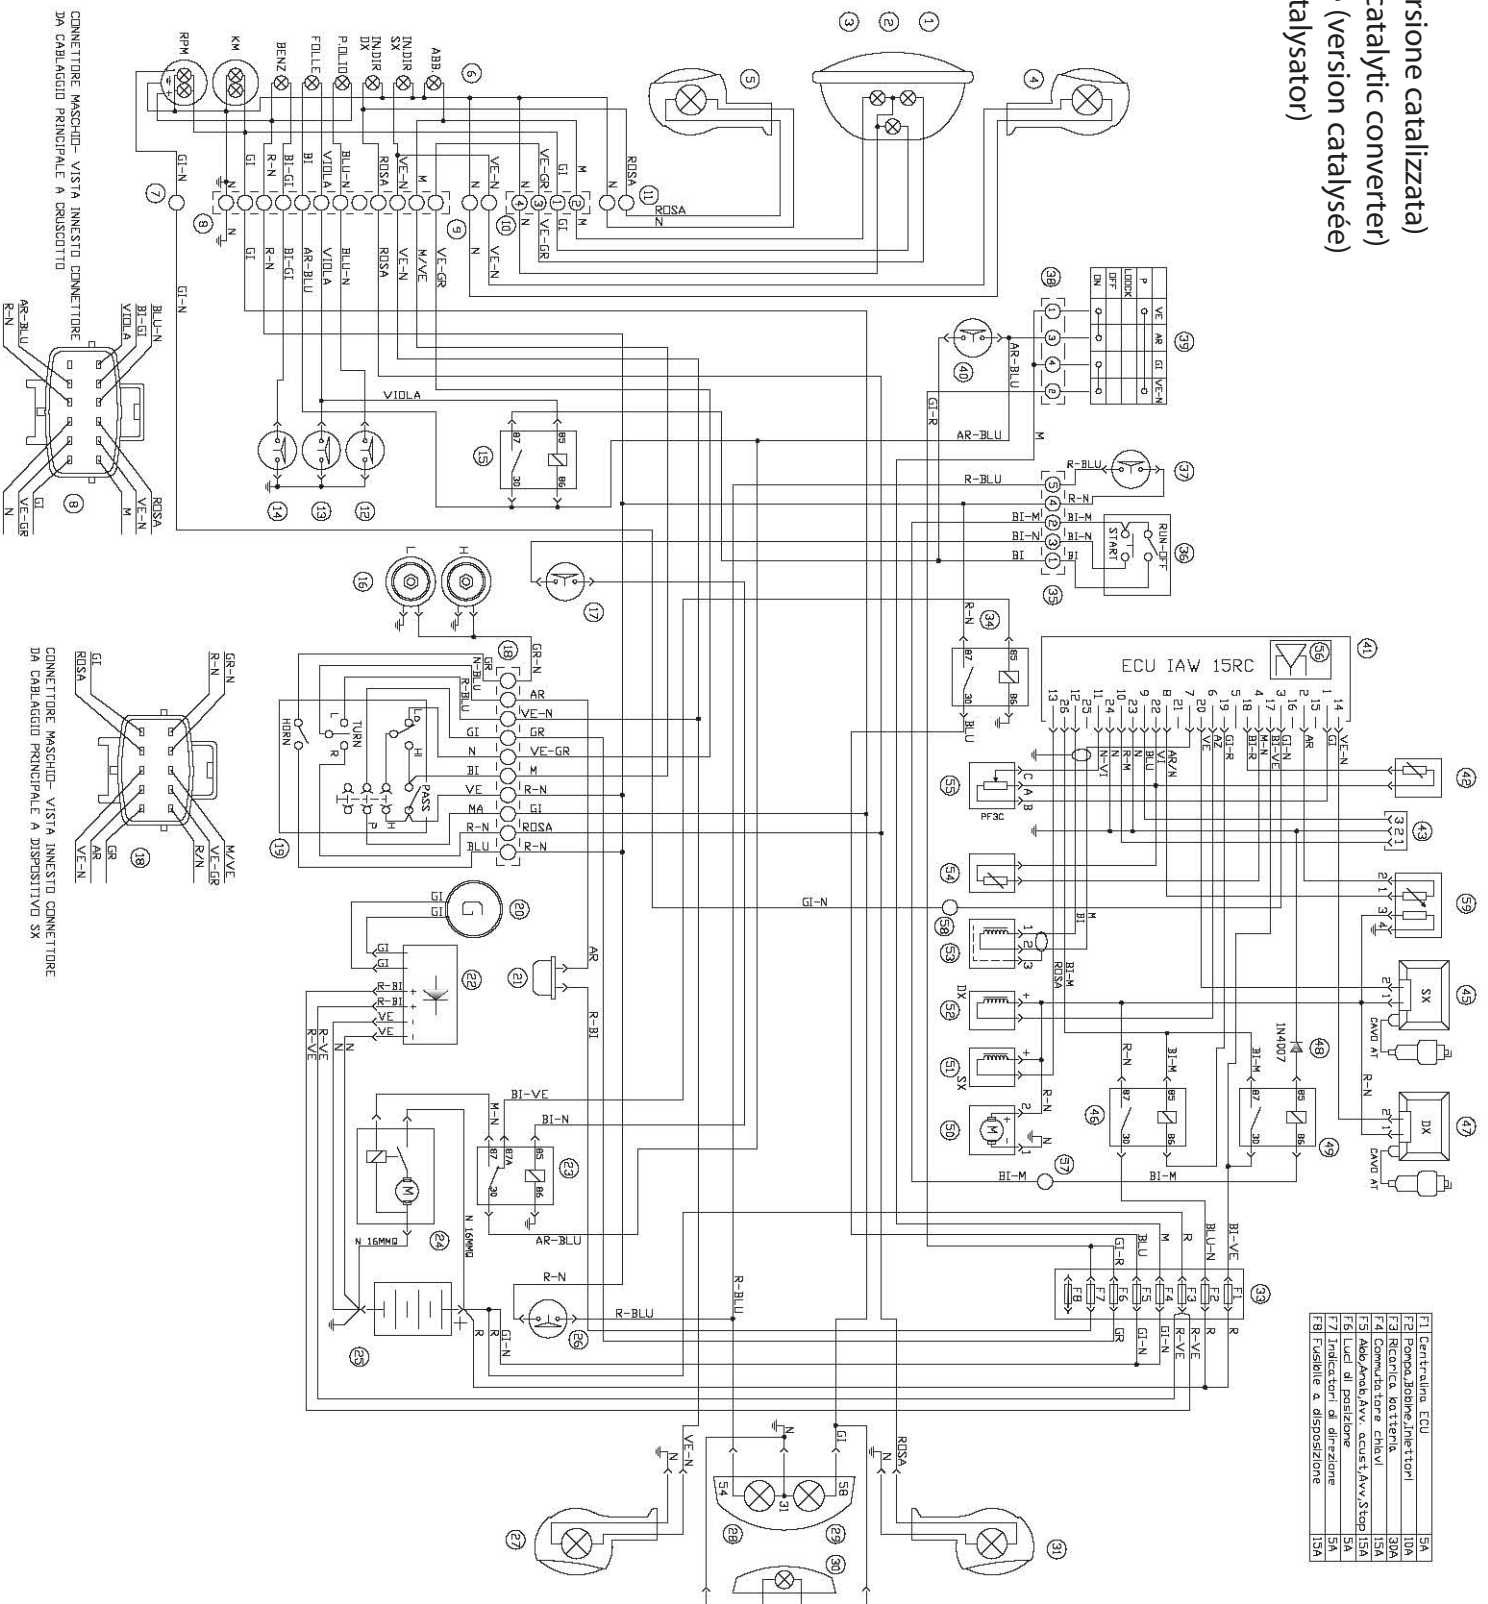

CONNETTORE MASCHIO- VISTA INNESTO CONNETTORE  
 DA CABLAGGIO PRINCIPALE A CRUSCOTTO

CONNETTORE MASCHIO- VISTA INNESTO CONNETTORE  
 DA CABLAGGIO PRINCIPALE A DISPOSITIVO SX